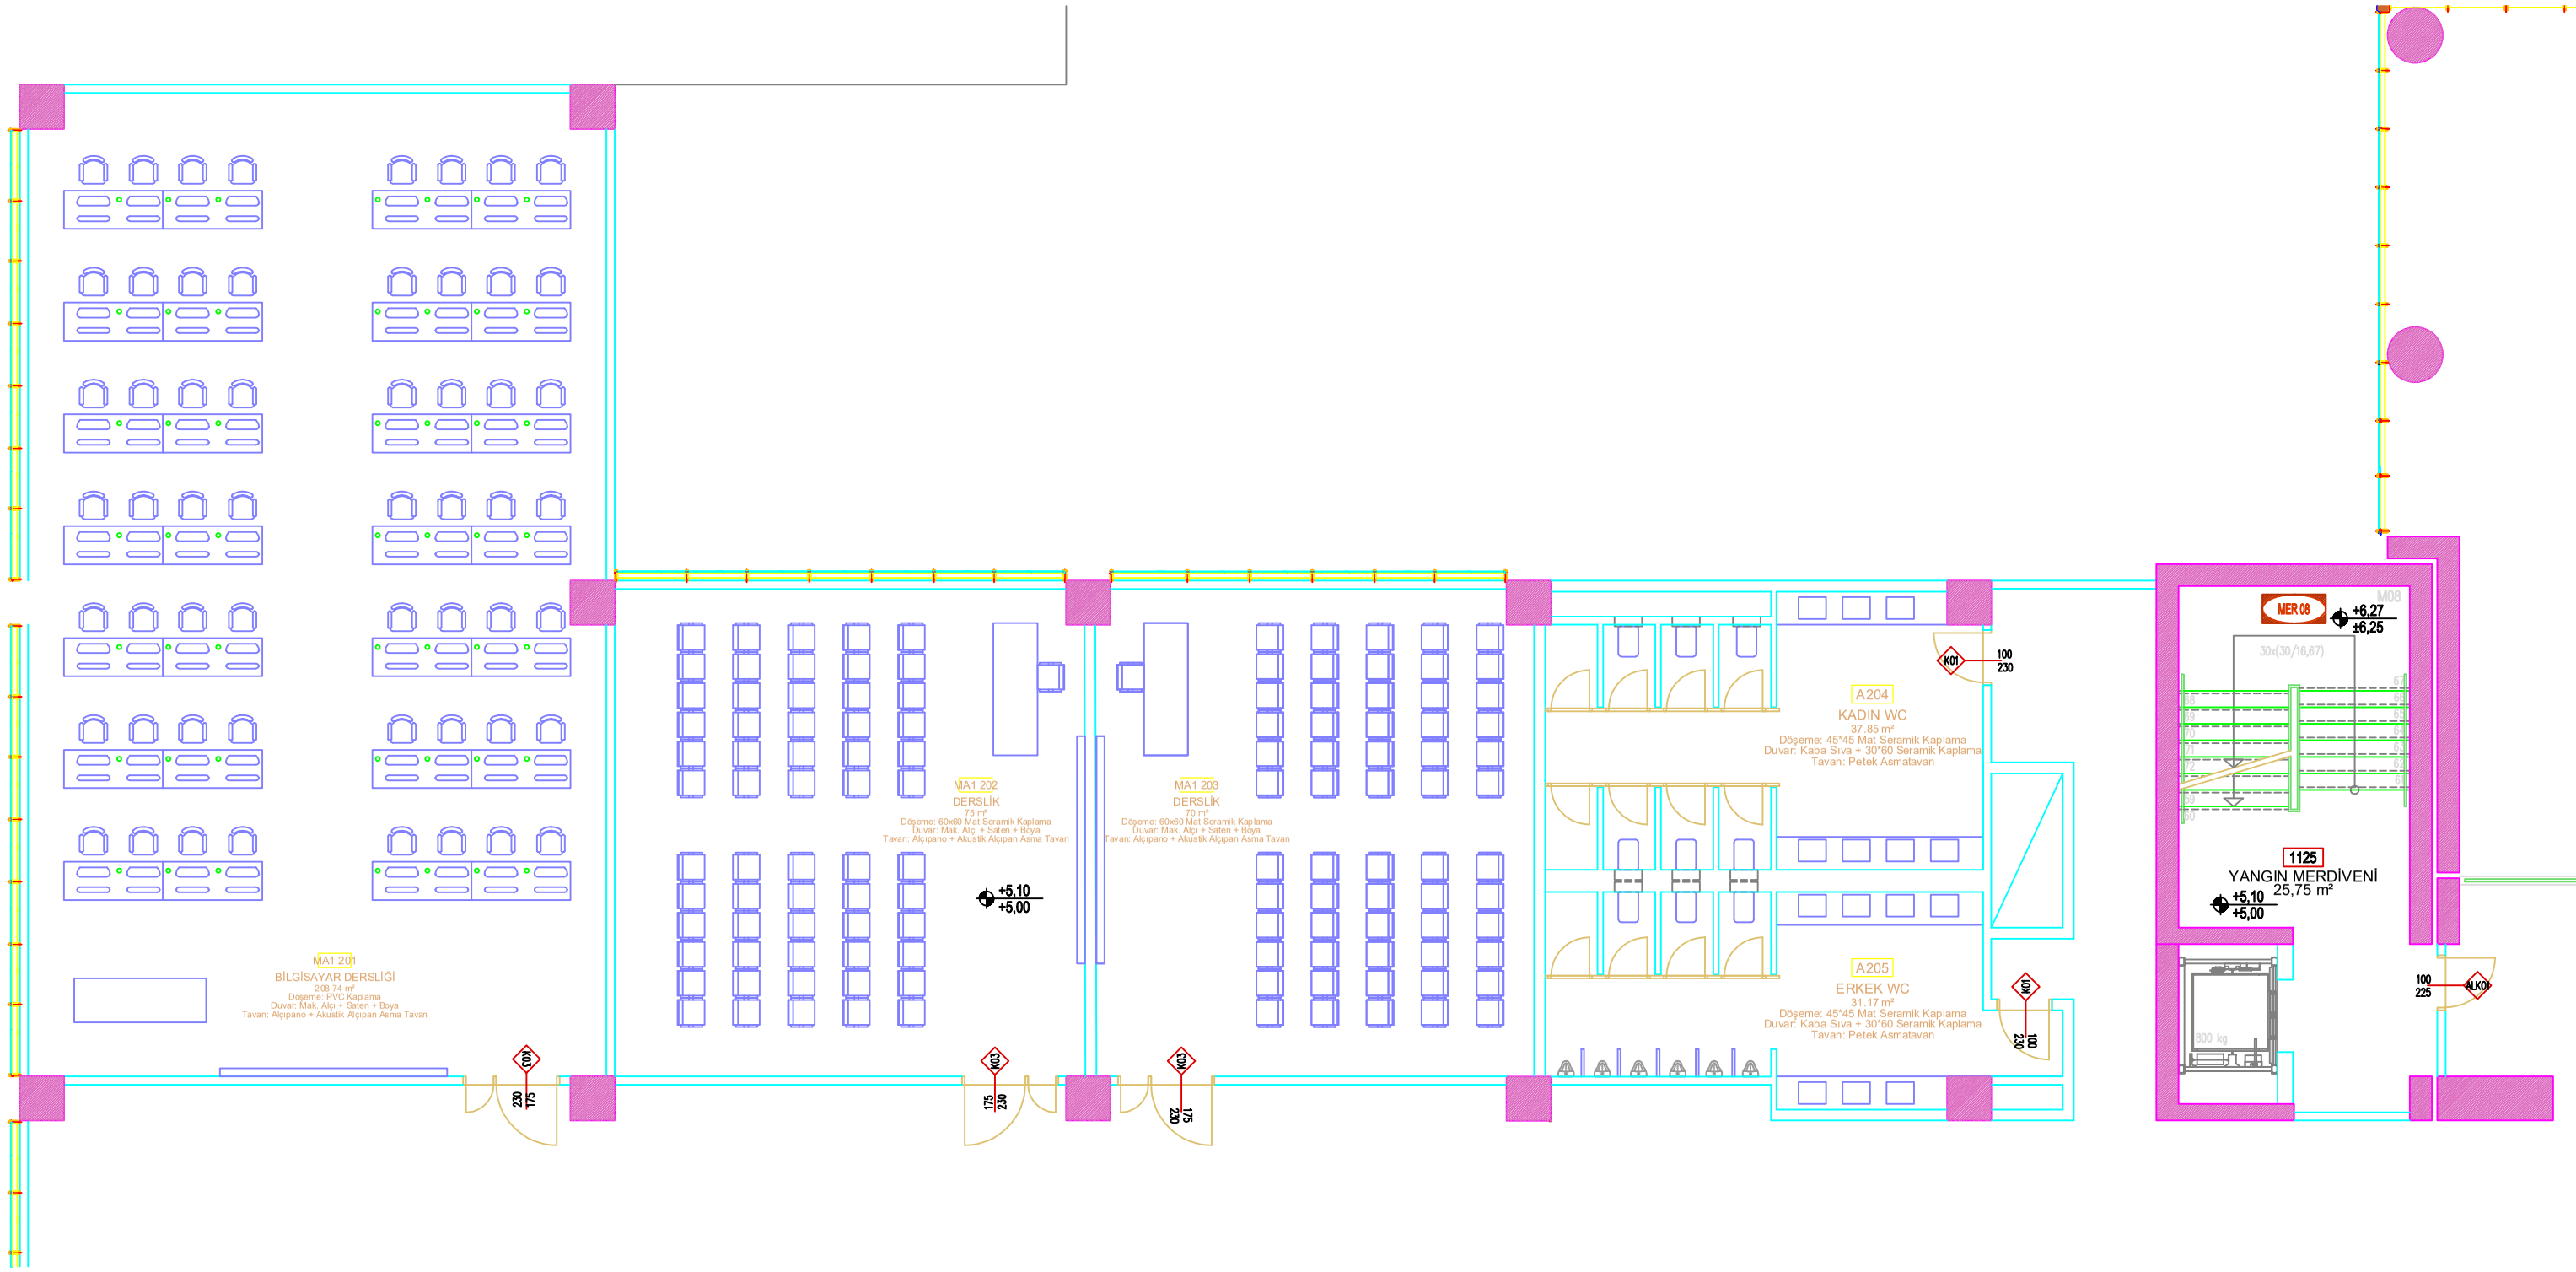
MA1 201
BİLGİSAYAR DERSLİĞİ
208,74 m²
Döşeme: PVC Kaplama
Duvar: Mak. Alçı + Saten + Boya
Tavan: Alçıpano + Akustik Alçıpan Asma Tavan
MA1 202
DERSLİK
75 m²
Döşeme: 60x60 Mat Seramik Kaplama
Duvar: Mak. Alçı + Saten + Boya
Tavan: Alçıpano + Akustik Alçıpan Asma Tavan
+5,10
+5,00
MA1 203
DERSLİK
70 m²
Döşeme: 60x60 Mat Seramik Kaplama
Duvar: Mak. Alçı + Saten + Boya
Tavan: Alçıpano + Akustik Alçıpan Asma Tavan
A204
KADIN WC
37,85 m²
Döşeme: 45*45 Mat Seramik Kaplama
Duvar: Kaba Sıva + 30*60 Seramik Kaplama
Tavan: Petek Asmatavan
A205
ERKEK WC
31,17 m²
Döşeme: 45*45 Mat Seramik Kaplama
Duvar: Kaba Sıva + 30*60 Seramik Kaplama
Tavan: Petek Asmatavan
K01
100
230
K01
100
230
K03
230
175
K03
175
230
K03
175
230
MER 08
+6,27
+6,25
M08
30x(30/16,67)
1125
YANGIN MERDİVENİ
25,75 m²
+5,10
+5,00
800 kg
100
225
ALK01