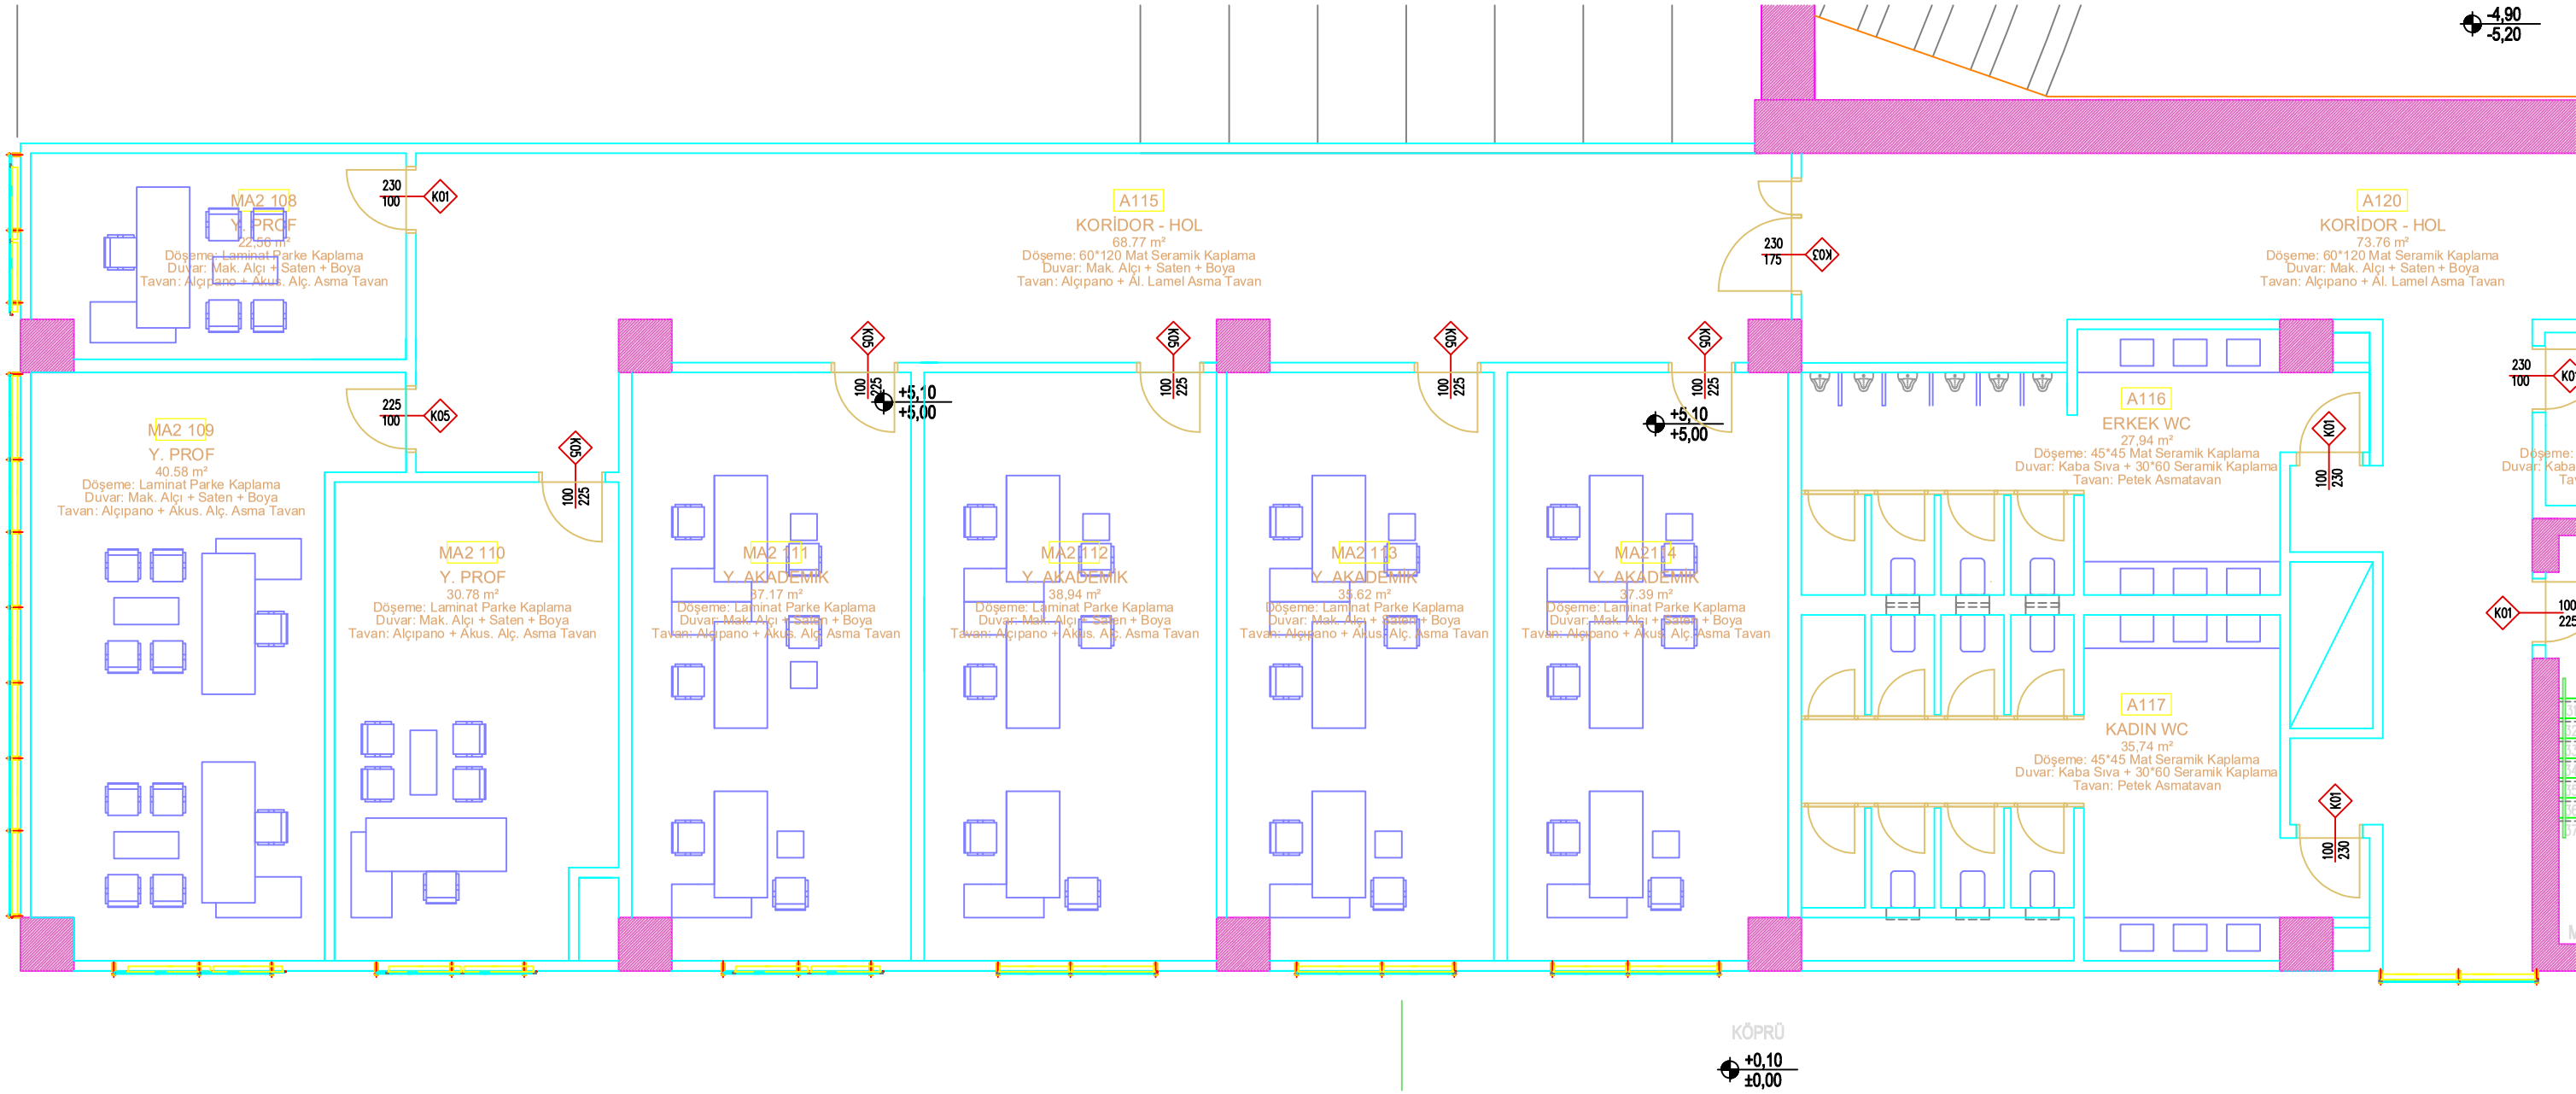
-4,90
-5,20
MA2 108
Y. PROF
22,56 m²
Döşeme: Laminat Parke Kaplama
Duvar: Mak. Alçı + Saten + Boya
Tavan: Alçıpano + Akus. Alç. Asma Tavan
A115
KORİDOR - HOL
68,77 m²
Döşeme: 60*120 Mat Seramik Kaplama
Duvar: Mak. Alçı + Saten + Boya
Tavan: Alçıpano + Al. Lamel Asma Tavan
A120
KORİDOR - HOL
73,76 m²
Döşeme: 60*120 Mat Seramik Kaplama
Duvar: Mak. Alçı + Saten + Boya
Tavan: Alçıpano + Al. Lamel Asma Tavan
MA2 109
Y. PROF
40,58 m²
Döşeme: Laminat Parke Kaplama
Duvar: Mak. Alçı + Saten + Boya
Tavan: Alçıpano + Akus. Alç. Asma Tavan
MA2 110
Y. PROF
30,78 m²
Döşeme: Laminat Parke Kaplama
Duvar: Mak. Alçı + Saten + Boya
Tavan: Alçıpano + Akus. Alç. Asma Tavan
MA2 111
Y. AKADEMİK
37,17 m²
Döşeme: Laminat Parke Kaplama
Duvar: Mak. Alçı + Saten + Boya
Tavan: Alçıpano + Akus. Alç. Asma Tavan
MA2 112
Y. AKADEMİK
38,94 m²
Döşeme: Laminat Parke Kaplama
Duvar: Mak. Alçı + Saten + Boya
Tavan: Alçıpano + Akus. Alç. Asma Tavan
MA2 113
Y. AKADEMİK
35,62 m²
Döşeme: Laminat Parke Kaplama
Duvar: Mak. Alçı + Saten + Boya
Tavan: Alçıpano + Akus. Alç. Asma Tavan
MA2 114
Y. AKADEMİK
37,39 m²
Döşeme: Laminat Parke Kaplama
Duvar: Mak. Alçı + Saten + Boya
Tavan: Alçıpano + Akus. Alç. Asma Tavan
A116
ERKEK WC
27,94 m²
Döşeme: 45*45 Mat Seramik Kaplama
Duvar: Kaba Sıva + 30*60 Seramik Kaplama
Tavan: Petek Asmatavan
A117
KADIN WC
35,74 m²
Döşeme: 45*45 Mat Seramik Kaplama
Duvar: Kaba Sıva + 30*60 Seramik Kaplama
Tavan: Petek Asmatavan
+5,10
+5,00
KÖPRÜ
+0,10
±0,00